


**OCENA AKTUALNOŚCI STUDIUM UWARUNKOWAŃ
I KIERUNKÓW ZAGOSPODAROWANIA PRZESTRZENNEGO
GMINY BIAŁA PISKA ORAZ MIEJSCOWYCH PLANÓW
ZAGOSPODAROWANIA PRZESTRZENNEGO
OBOWIĄZUJĄCYCH NA TERENIE GMINY BIAŁA PISKA**

Skala 1 : 33 000

Załącznik nr 1

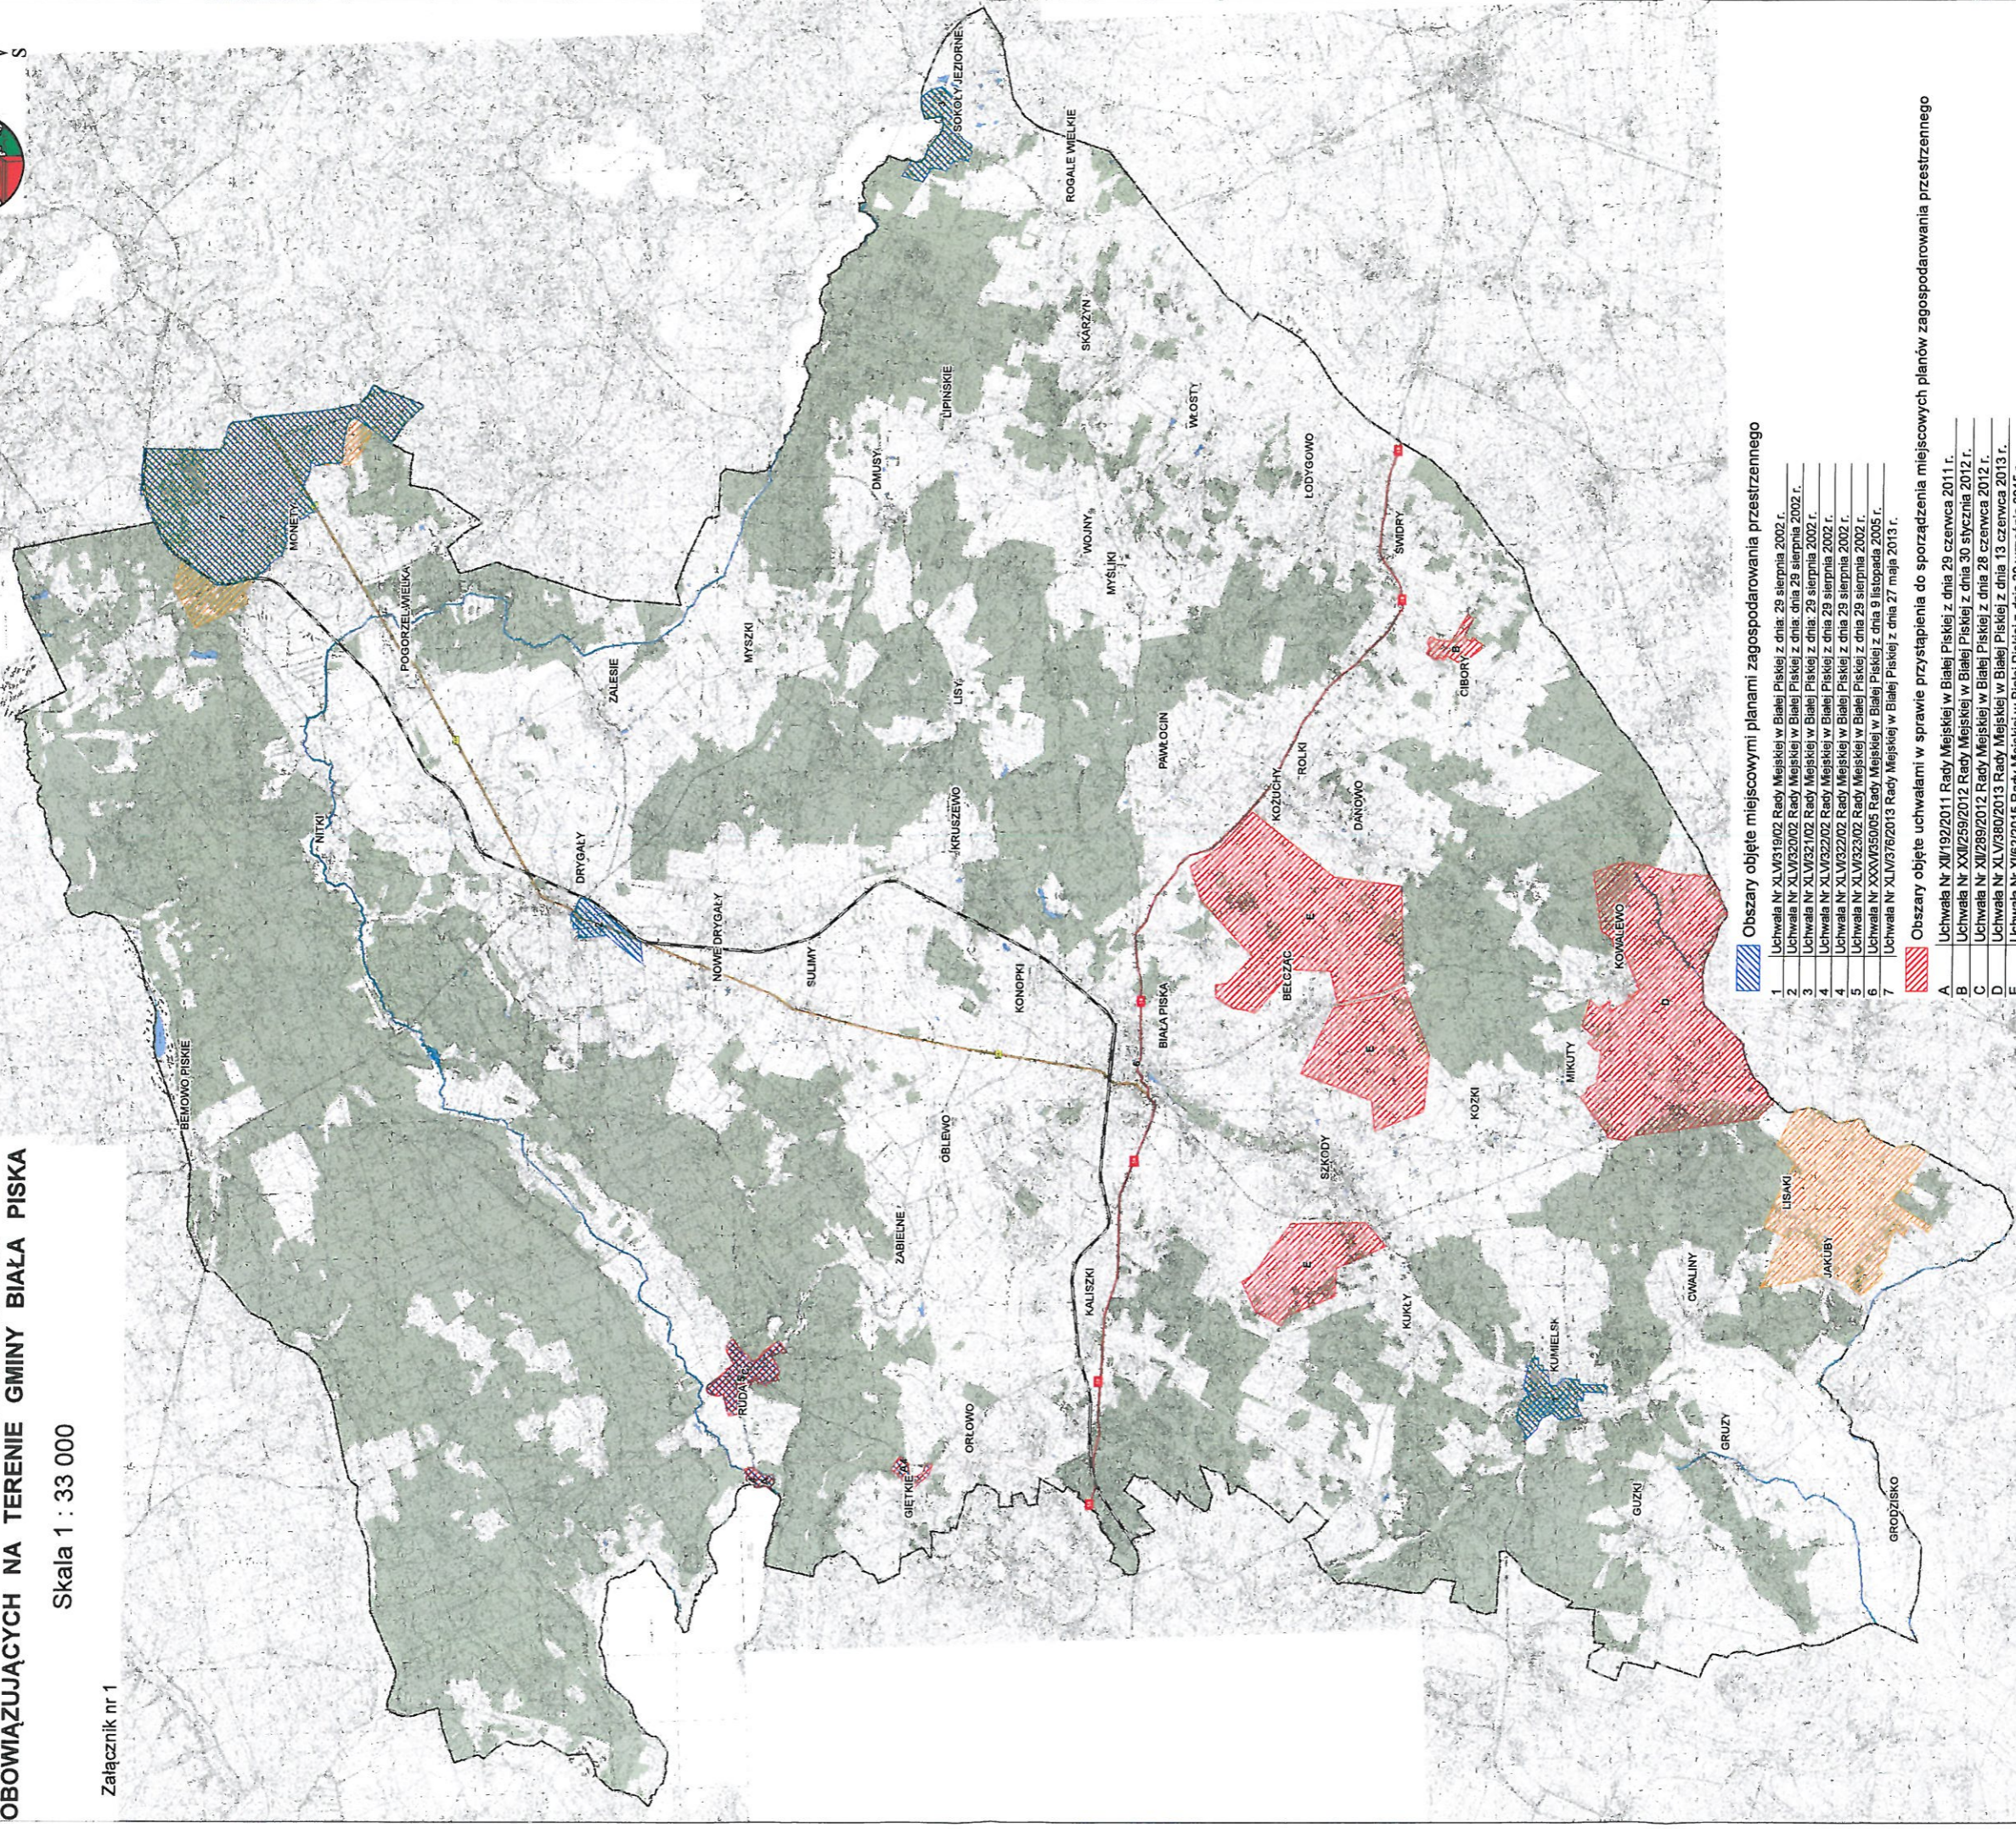

Obszary objęte miejscowymi planami zagospodarowania przestrzennego

- 1 Uchwała Nr XLV/19/02 Rady Miejskiej w Białej Piskiej z dnia: 29 sierpnia 2002 r.
- 2 Uchwała Nr XLV/20/02 Rady Miejskiej w Białej Piskiej z dnia: 29 sierpnia 2002 r.
- 3 Uchwała Nr XLV/21/02 Rady Miejskiej w Białej Piskiej z dnia: 29 sierpnia 2002 r.
- 4 Uchwała Nr XLV/22/02 Rady Miejskiej w Białej Piskiej z dnia: 29 sierpnia 2002 r.
- 5 Uchwała Nr XLV/23/02 Rady Miejskiej w Białej Piskiej z dnia: 29 sierpnia 2002 r.
- 6 Uchwała Nr XXXV/135/05 Rady Miejskiej w Białej Piskiej z dnia 9 listopada 2005 r.
- 7 Uchwała Nr XLV/75/2013 Rady Miejskiej w Białej Piskiej z dnia 27 maja 2013 r.

Obszary objęte uchwałami w sprawie przystąpienia do sporządzenia miejscowych planów zagospodarowania przestrzennego

- A Uchwała Nr XII/19/2011 Rady Miejskiej w Białej Piskiej z dnia 29 czerwca 2011 r.
- B Uchwała Nr XII/25/9/2012 Rady Miejskiej w Białej Piskiej z dnia 30 stycznia 2012 r.
- C Uchwała Nr XII/29/9/2012 Rady Miejskiej w Białej Piskiej z dnia 28 czerwca 2012 r.
- D Uchwała Nr XLV/380/2013 Rady Miejskiej w Białej Piskiej z dnia 13 czerwca 2013 r.
- E Uchwała Nr X/62/2015 Rady Miejskiej w Białej Piskiej z dnia 30 września 2015 r.

Obszary przeznaczane do sporządzenia lub zmiany miejscowych planów zagospodarowania przestrzennego

